




PLANTA PAVIMENTO TIPO – 2°, 3°, 4° E 5° ANDAR
ALTERNÂNCIA DAS PAREDES INTERNAS

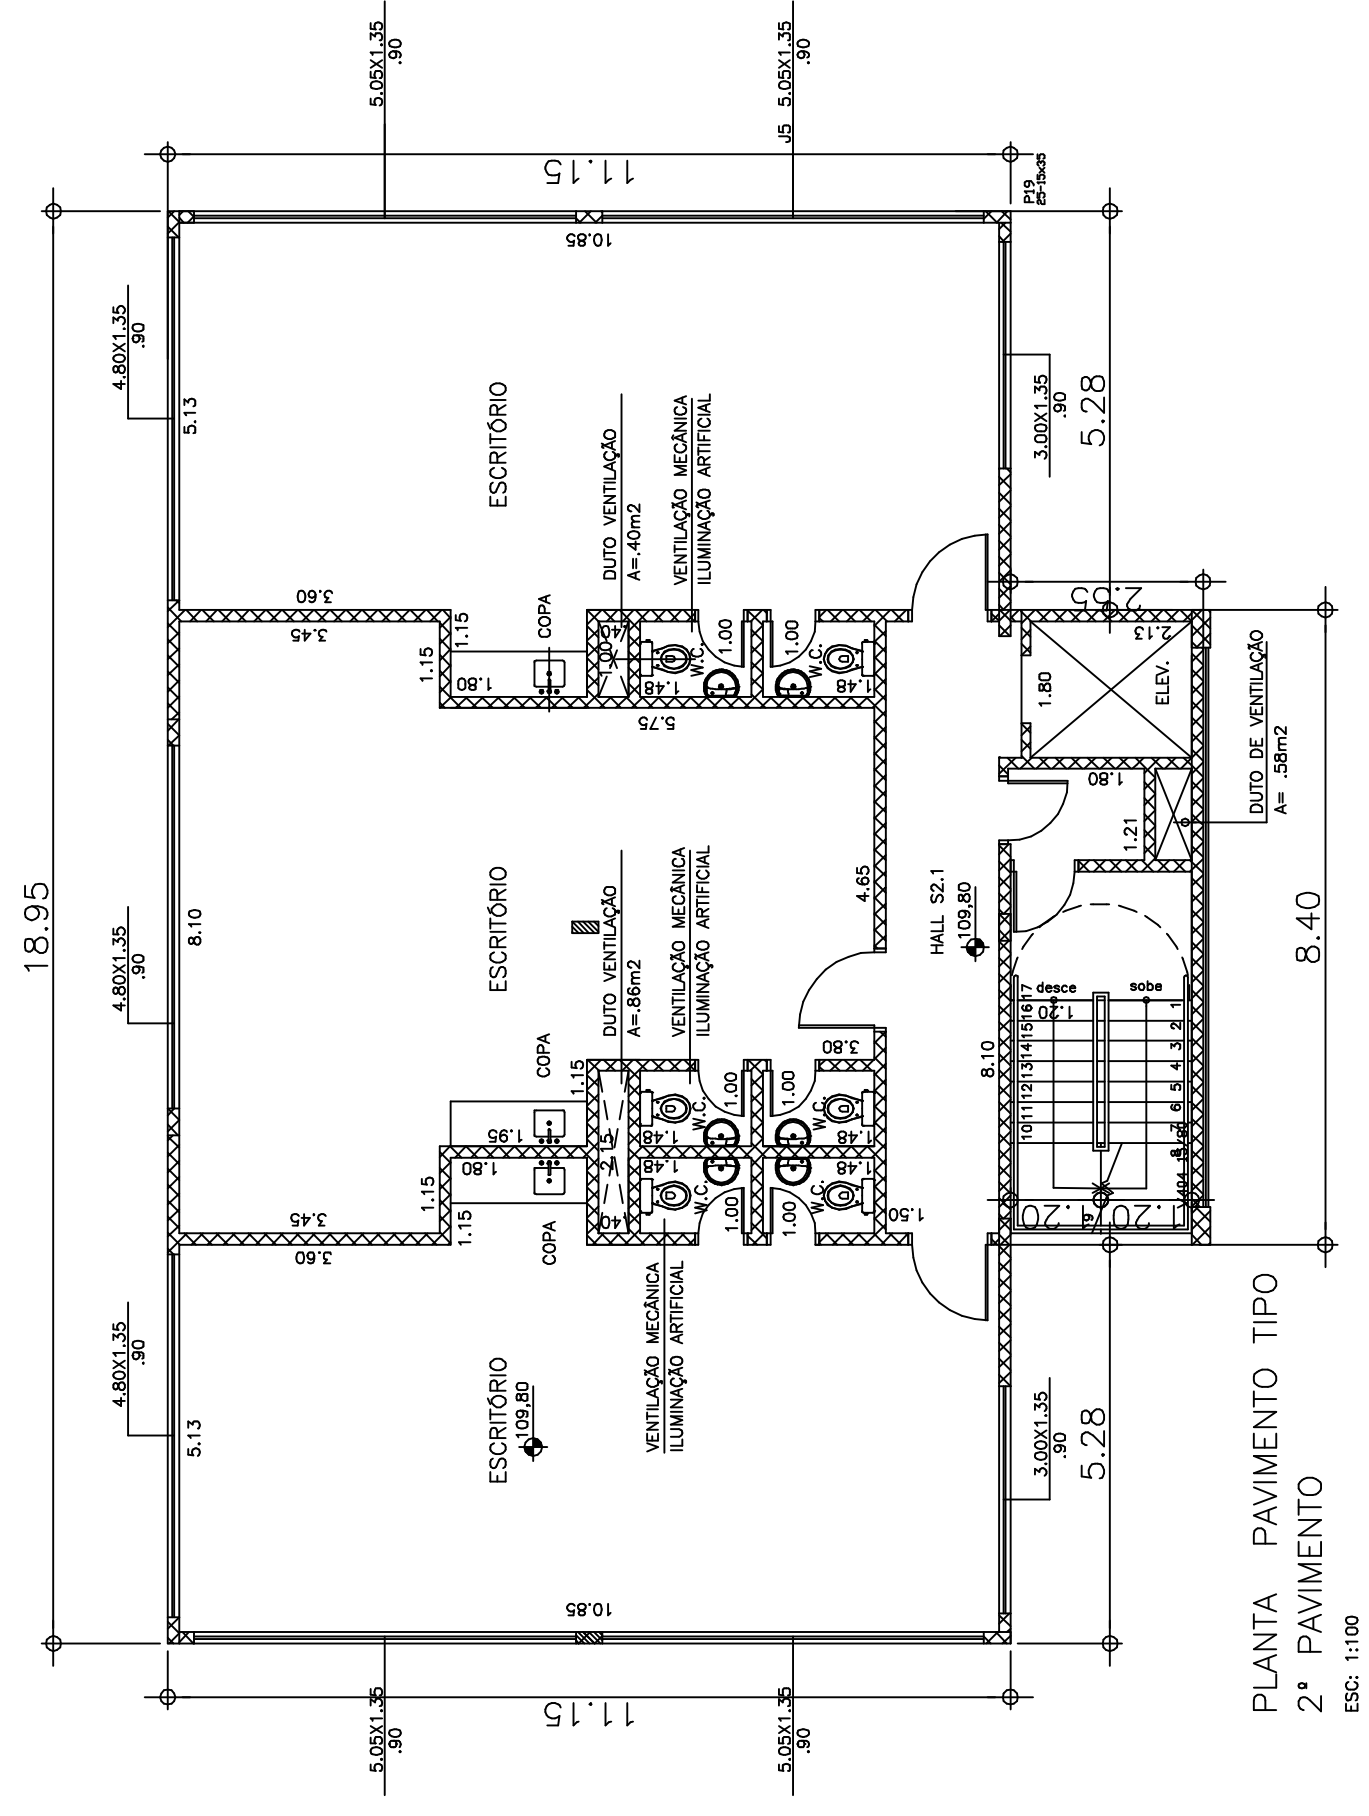


PLANTA PAVIMENTO TIPO
2° PAVIMENTO
ESC: 1:100

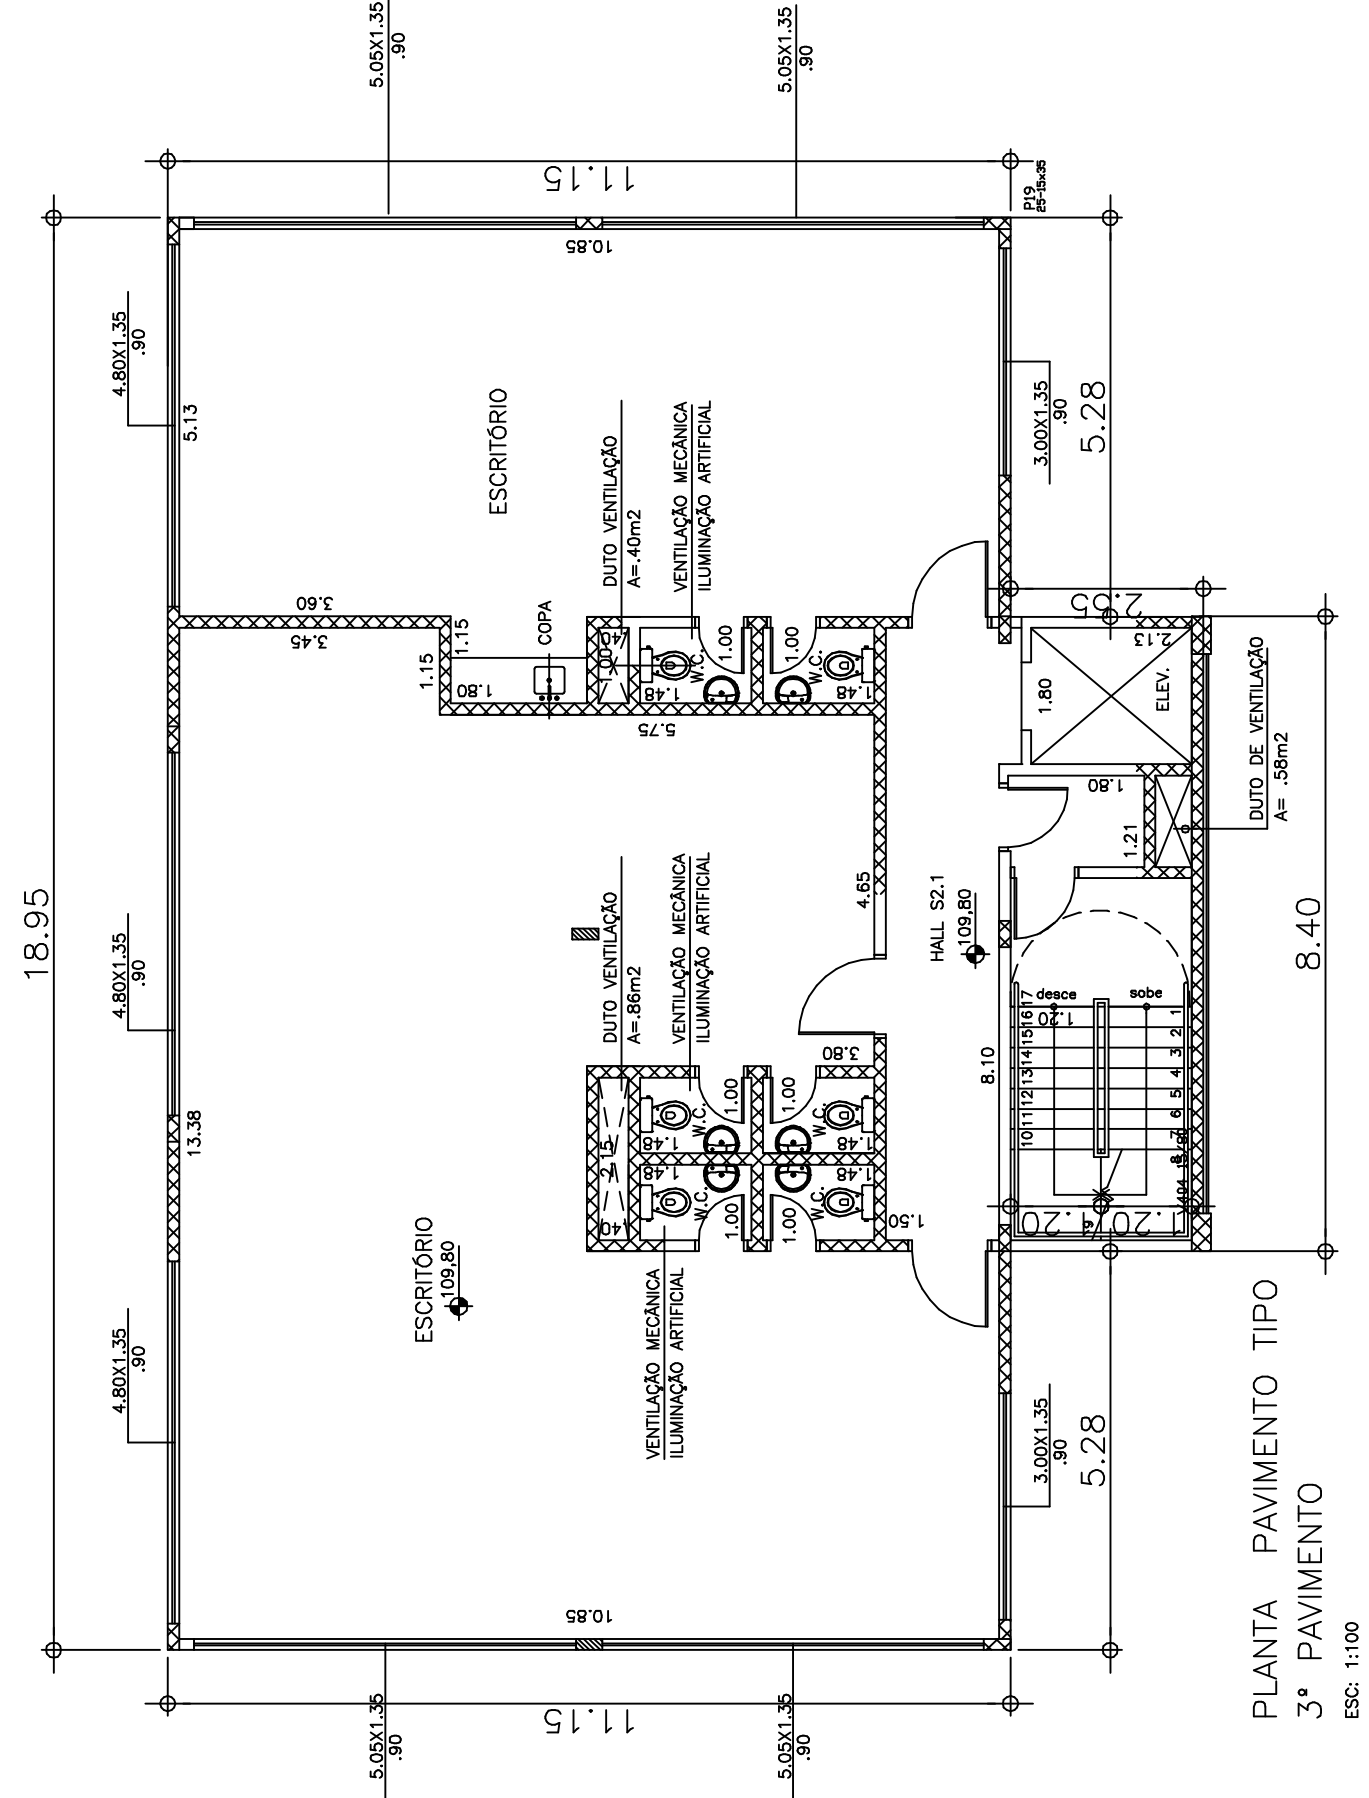

PLANTA PAVIMENTO TIPO
3° PAVIMENTO
ESC: 1:100

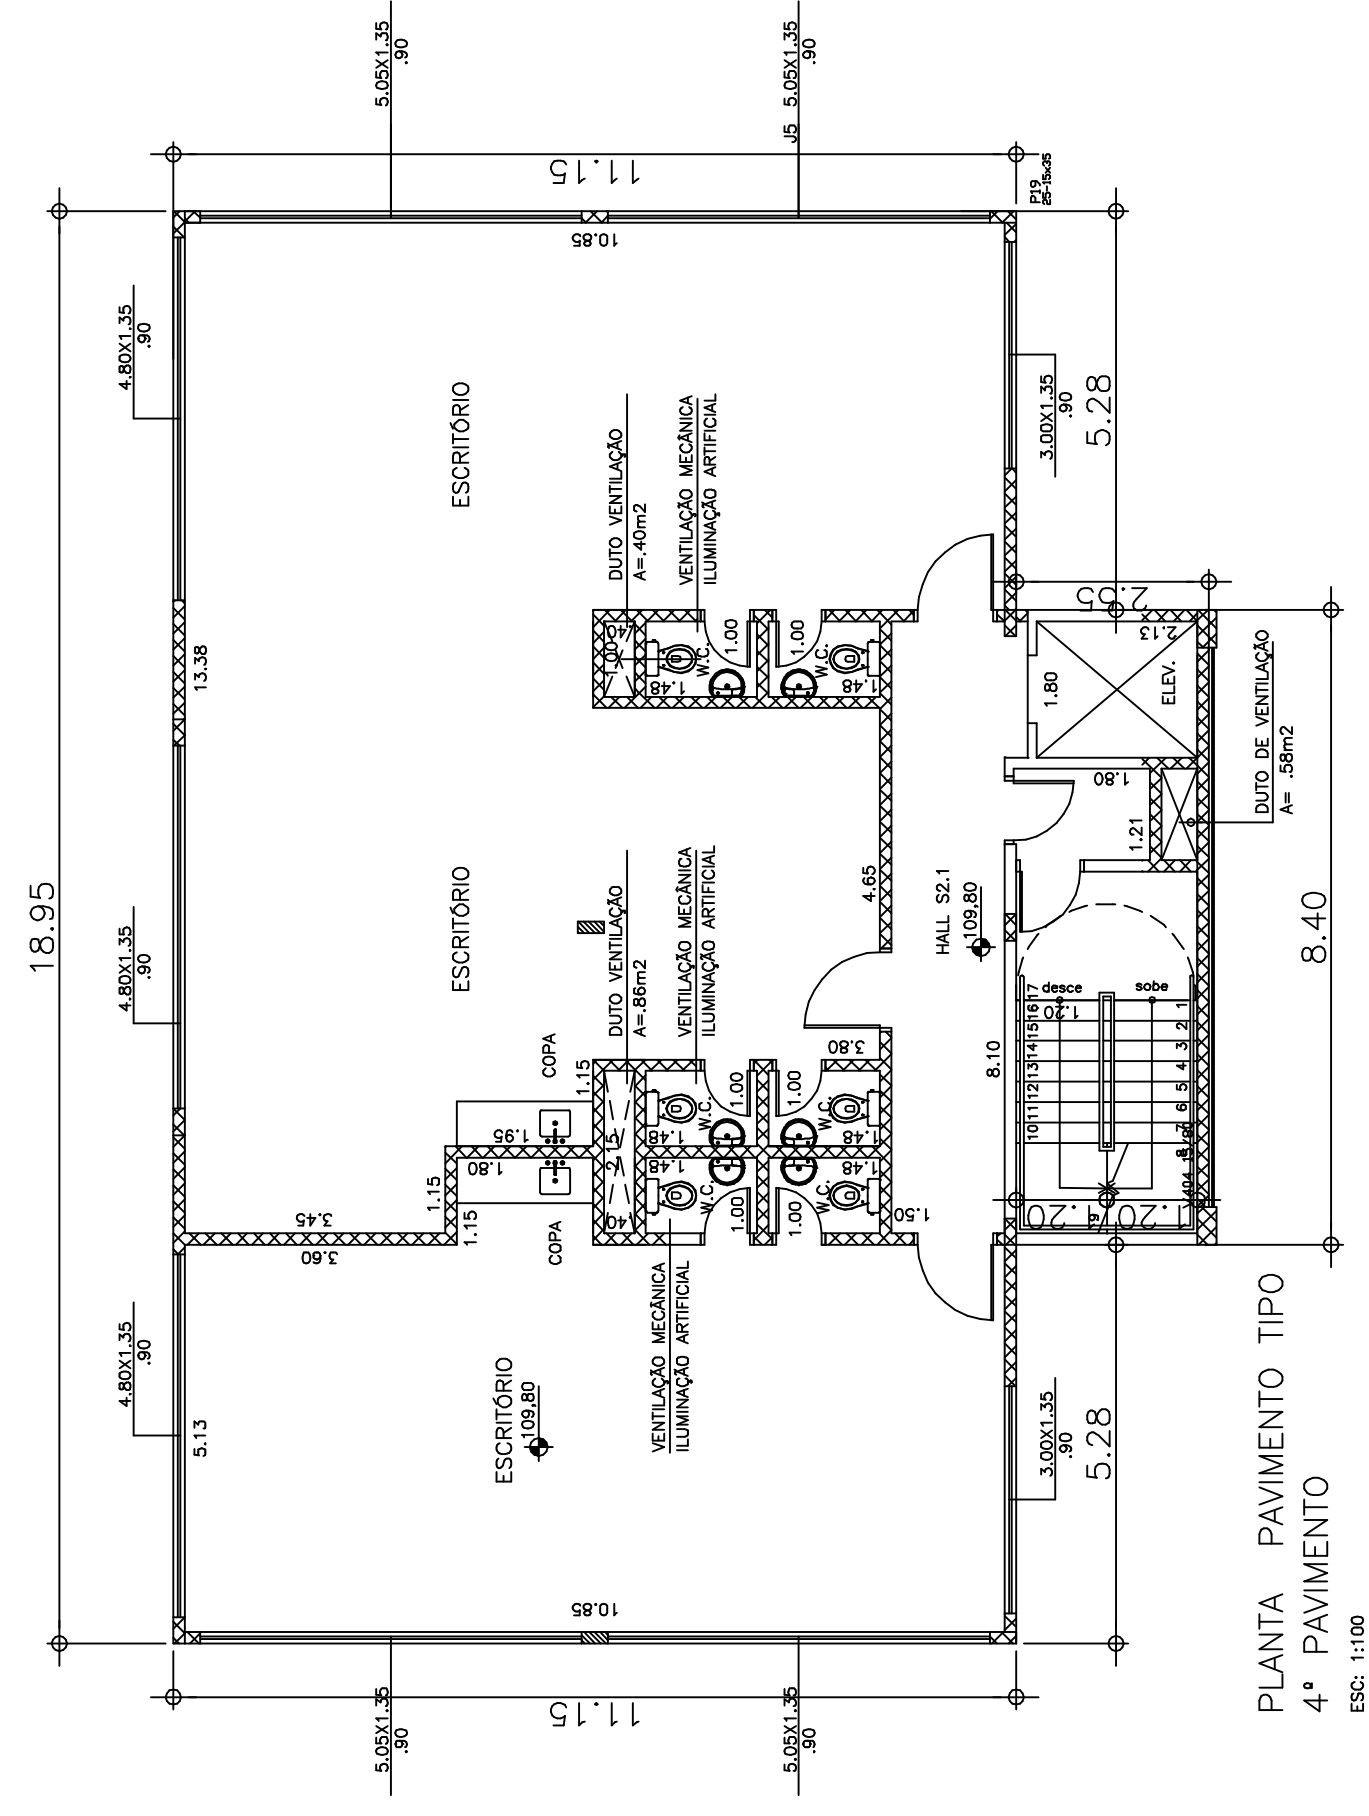

PLANTA PAVIMENTO TIPO
4° PAVIMENTO
ESC: 1:100

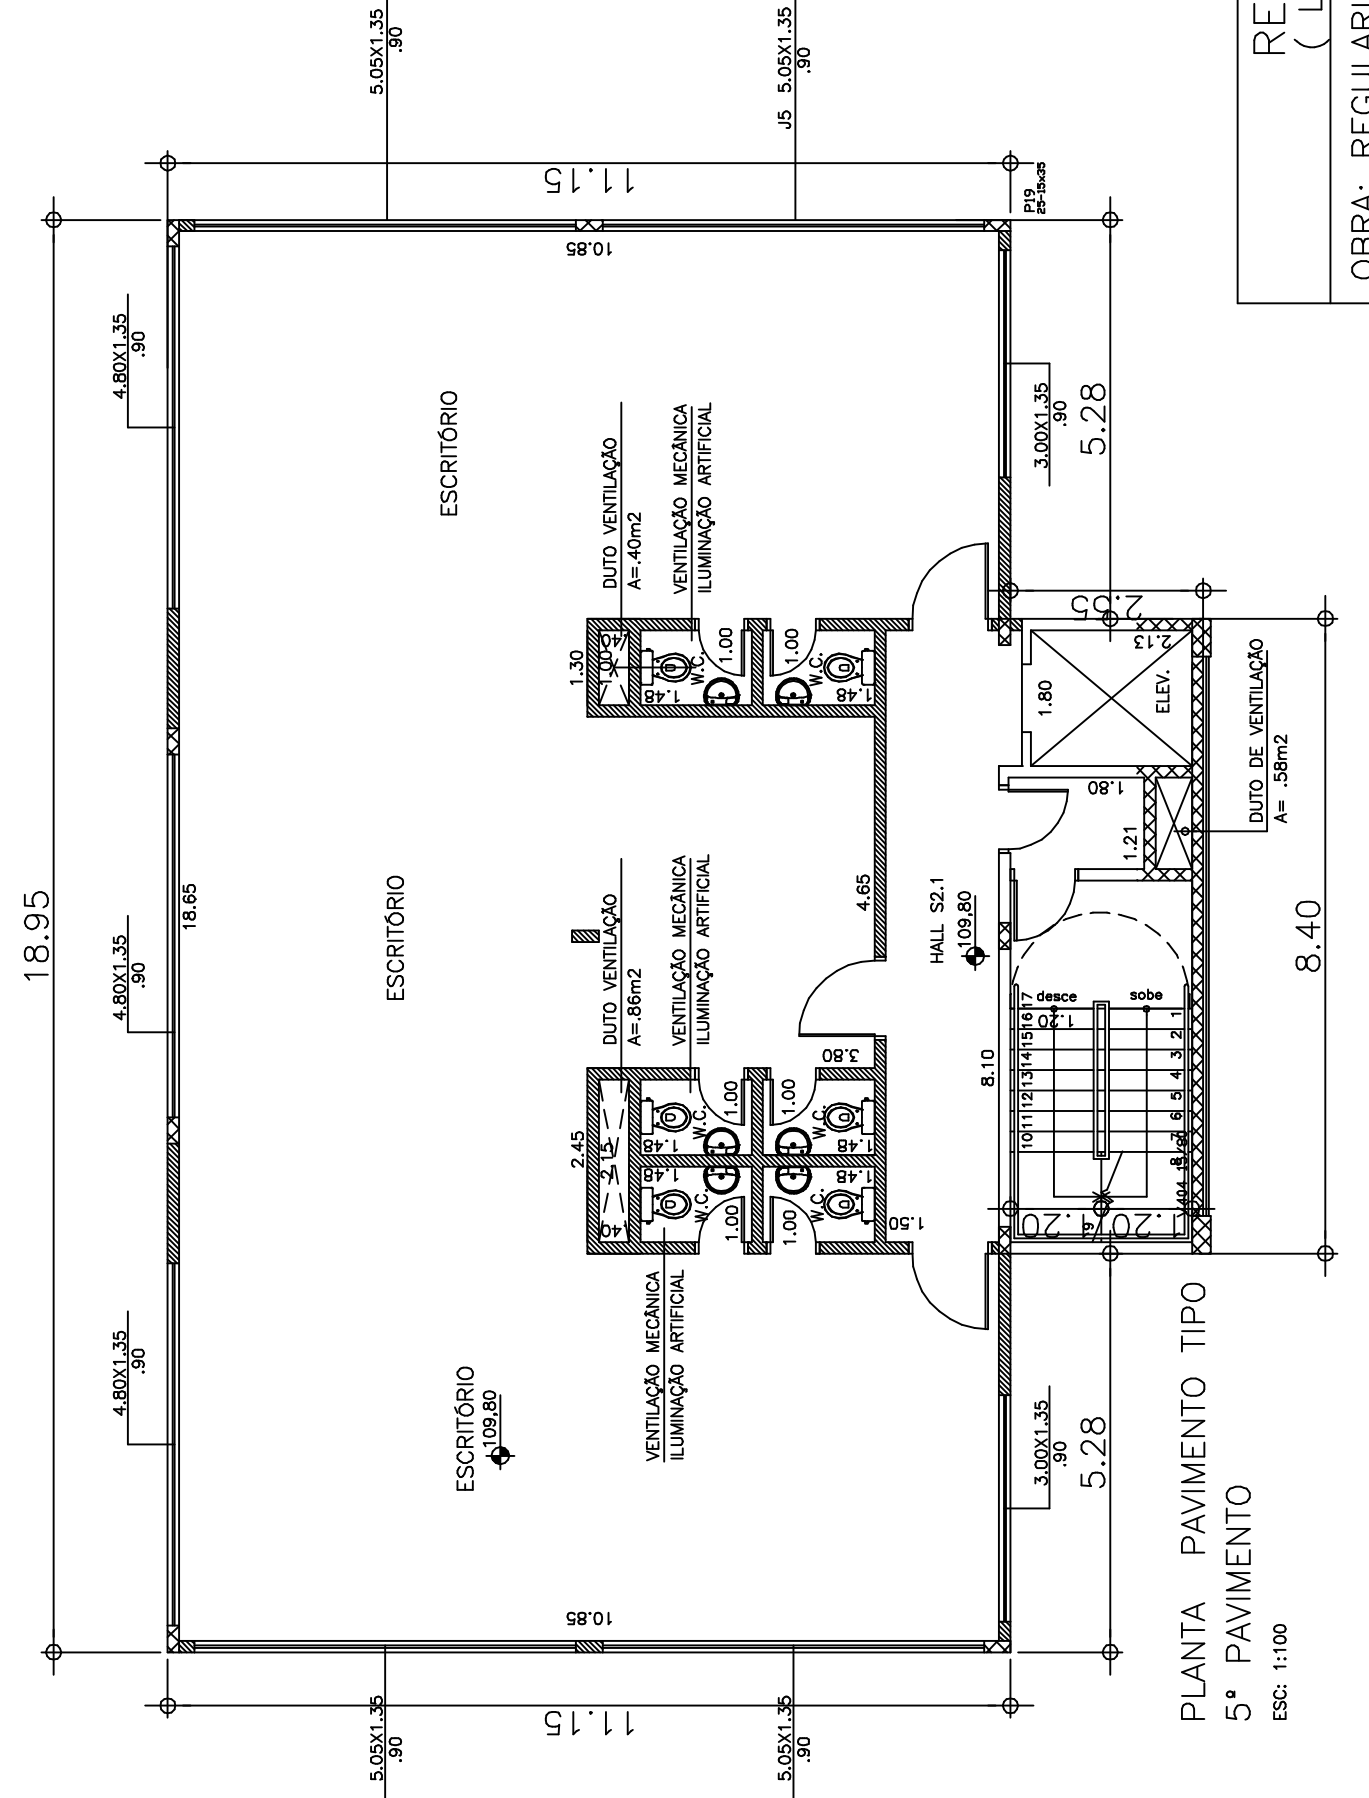

PLANTA PAVIMENTO TIPO
5° PAVIMENTO
ESC: 1:100

N° PROTOCOLO BOMBEIRO: 1859/06
VISTORIA: 3013/07

REGULARIZAÇÃO DE EDIFICAÇÃO
(LEI 13.876/2004 – DECR. 45.324/04)

OBRA: REGULARIZAÇÃO DE EDIFÍCIO COMERCIAL E DE SERVIÇOS
JULIANA BENEDINI GALLI
PROP.: RUA RIO DA PRATA
LOCAL: BROOKLIN NOVO – SÃO PAULO – SP CEP – 04571-210
CONTRIBUINTES : 085.436.0032-4
085.436.0005-7
085.436.0026-1
085.436.0031-6 cod.log. : 17132-8 ZONA : Z2 ESCALA : 1:100