

RESERVA LEGAL - AREA 1		
LAÇOS	AZIMUTES	DISTÂNCIAS metros
M40	68°12'43"	46,67
M41	80°03'56"	87,41
M42	65°46'13"	148,16
M43	94°23'39"	63,29
M44	79°50'39"	40,91
M45	120°13'45"	23,92
M46	140°03'37"	179,93
M47	227°29'58"	28,36
M48	266°06'07"	15,18
M49	245°24'36"	38,08
M50	277°15'13"	69,51
M51	265°42'51"	36,41
M52	249°14'56"	52,24
M53	230°38'22"	47,69
M54	204°41'06"	44,70
M55	223°05'57"	68,22
M56	321°31'11"	283,27
Area Total	= 78.974,49 m2	

FAZENDA UNIVERSO (GLEBA - B)		
LAÇOS	AZIMUTES	DISTÂNCIAS metros
M57	159°56'32"	538,21
M58	69°56'32"	489,46
M59	157°17'07"	34,73
M60	156°20'48"	20,86
M61	154°54'24"	361,77
M62	156°21'22"	12,43
M63	158°16'57"	34,19
M64	161°15'20"	28,15
M65	306°06'55"	43,57
M66	325°20'13"	50,67
M67	322°09'12"	74,08
M68	329°21'30"	27,88
M69	292°39'10"	4,73
M70	221°12'48"	9,60
M71	184°30'14"	222,10
M72	155°51'15"	137,48
M73	282°56'15"	197,93
M74	275°54'02"	64,97
M75	282°34'56"	22,63
M76	267°59'20"	132,50
M77	274°30'56"	94,73
M78	233°15'30"	37,20
M79	215°09'55"	41,31
M80	249°56'32"	231,00
M81	159°56'32"	37,64
M82	270°57'56"	103,19
M83	270°52'35"	22,10
M84	276°11'15"	153,46
M85	320°45'24"	210,87
M86	321°31'11"	263,27
M87	327°46'05"	307,08
M88	69°57'50"	371,35
M89	69°56'12"	359,98
Area Total	= 699.285,91 m2	

Convenções topográficas - NBR 13133

TÍTULO	PROJETO
LEVANTAMENTO TOPOGRÁFICO PLANIALTIMÉTRICO CADASTRAL	UNICA


Propriedade: FAZENDA UNIVERSO	Estado (UF): São Paulo
Proprietário: SILVIA FONSECA MILANI	
Município: JACUARIUNA	
Comarca: JACUARIUNA	
Cartório: Cartório de Registro de Imóveis de Jaguariuna	
Matrícula/Transcrições:	
Código Imovel nos: 624.101.003.824+2	4.597,76
Área: 702.064,40 m² ou 70,206 ha	Perímetro (m): 1.2600
Data: 21/06/2014	Escala: 1:2500

Situação: _____
Projeto de: _____
Rep. Técnico: _____
Assinatura: SILVIA FONSECA MILANI

Rep. Técnico: _____

IBGE Instituto Brasileiro de Geografia e Estatística
 Nacional dos Censos Demográficos
 Instituto de Geografia e Estatística
 Caixa Postal 500
 Brasília, DF 70000-000

Mapa de Localização:

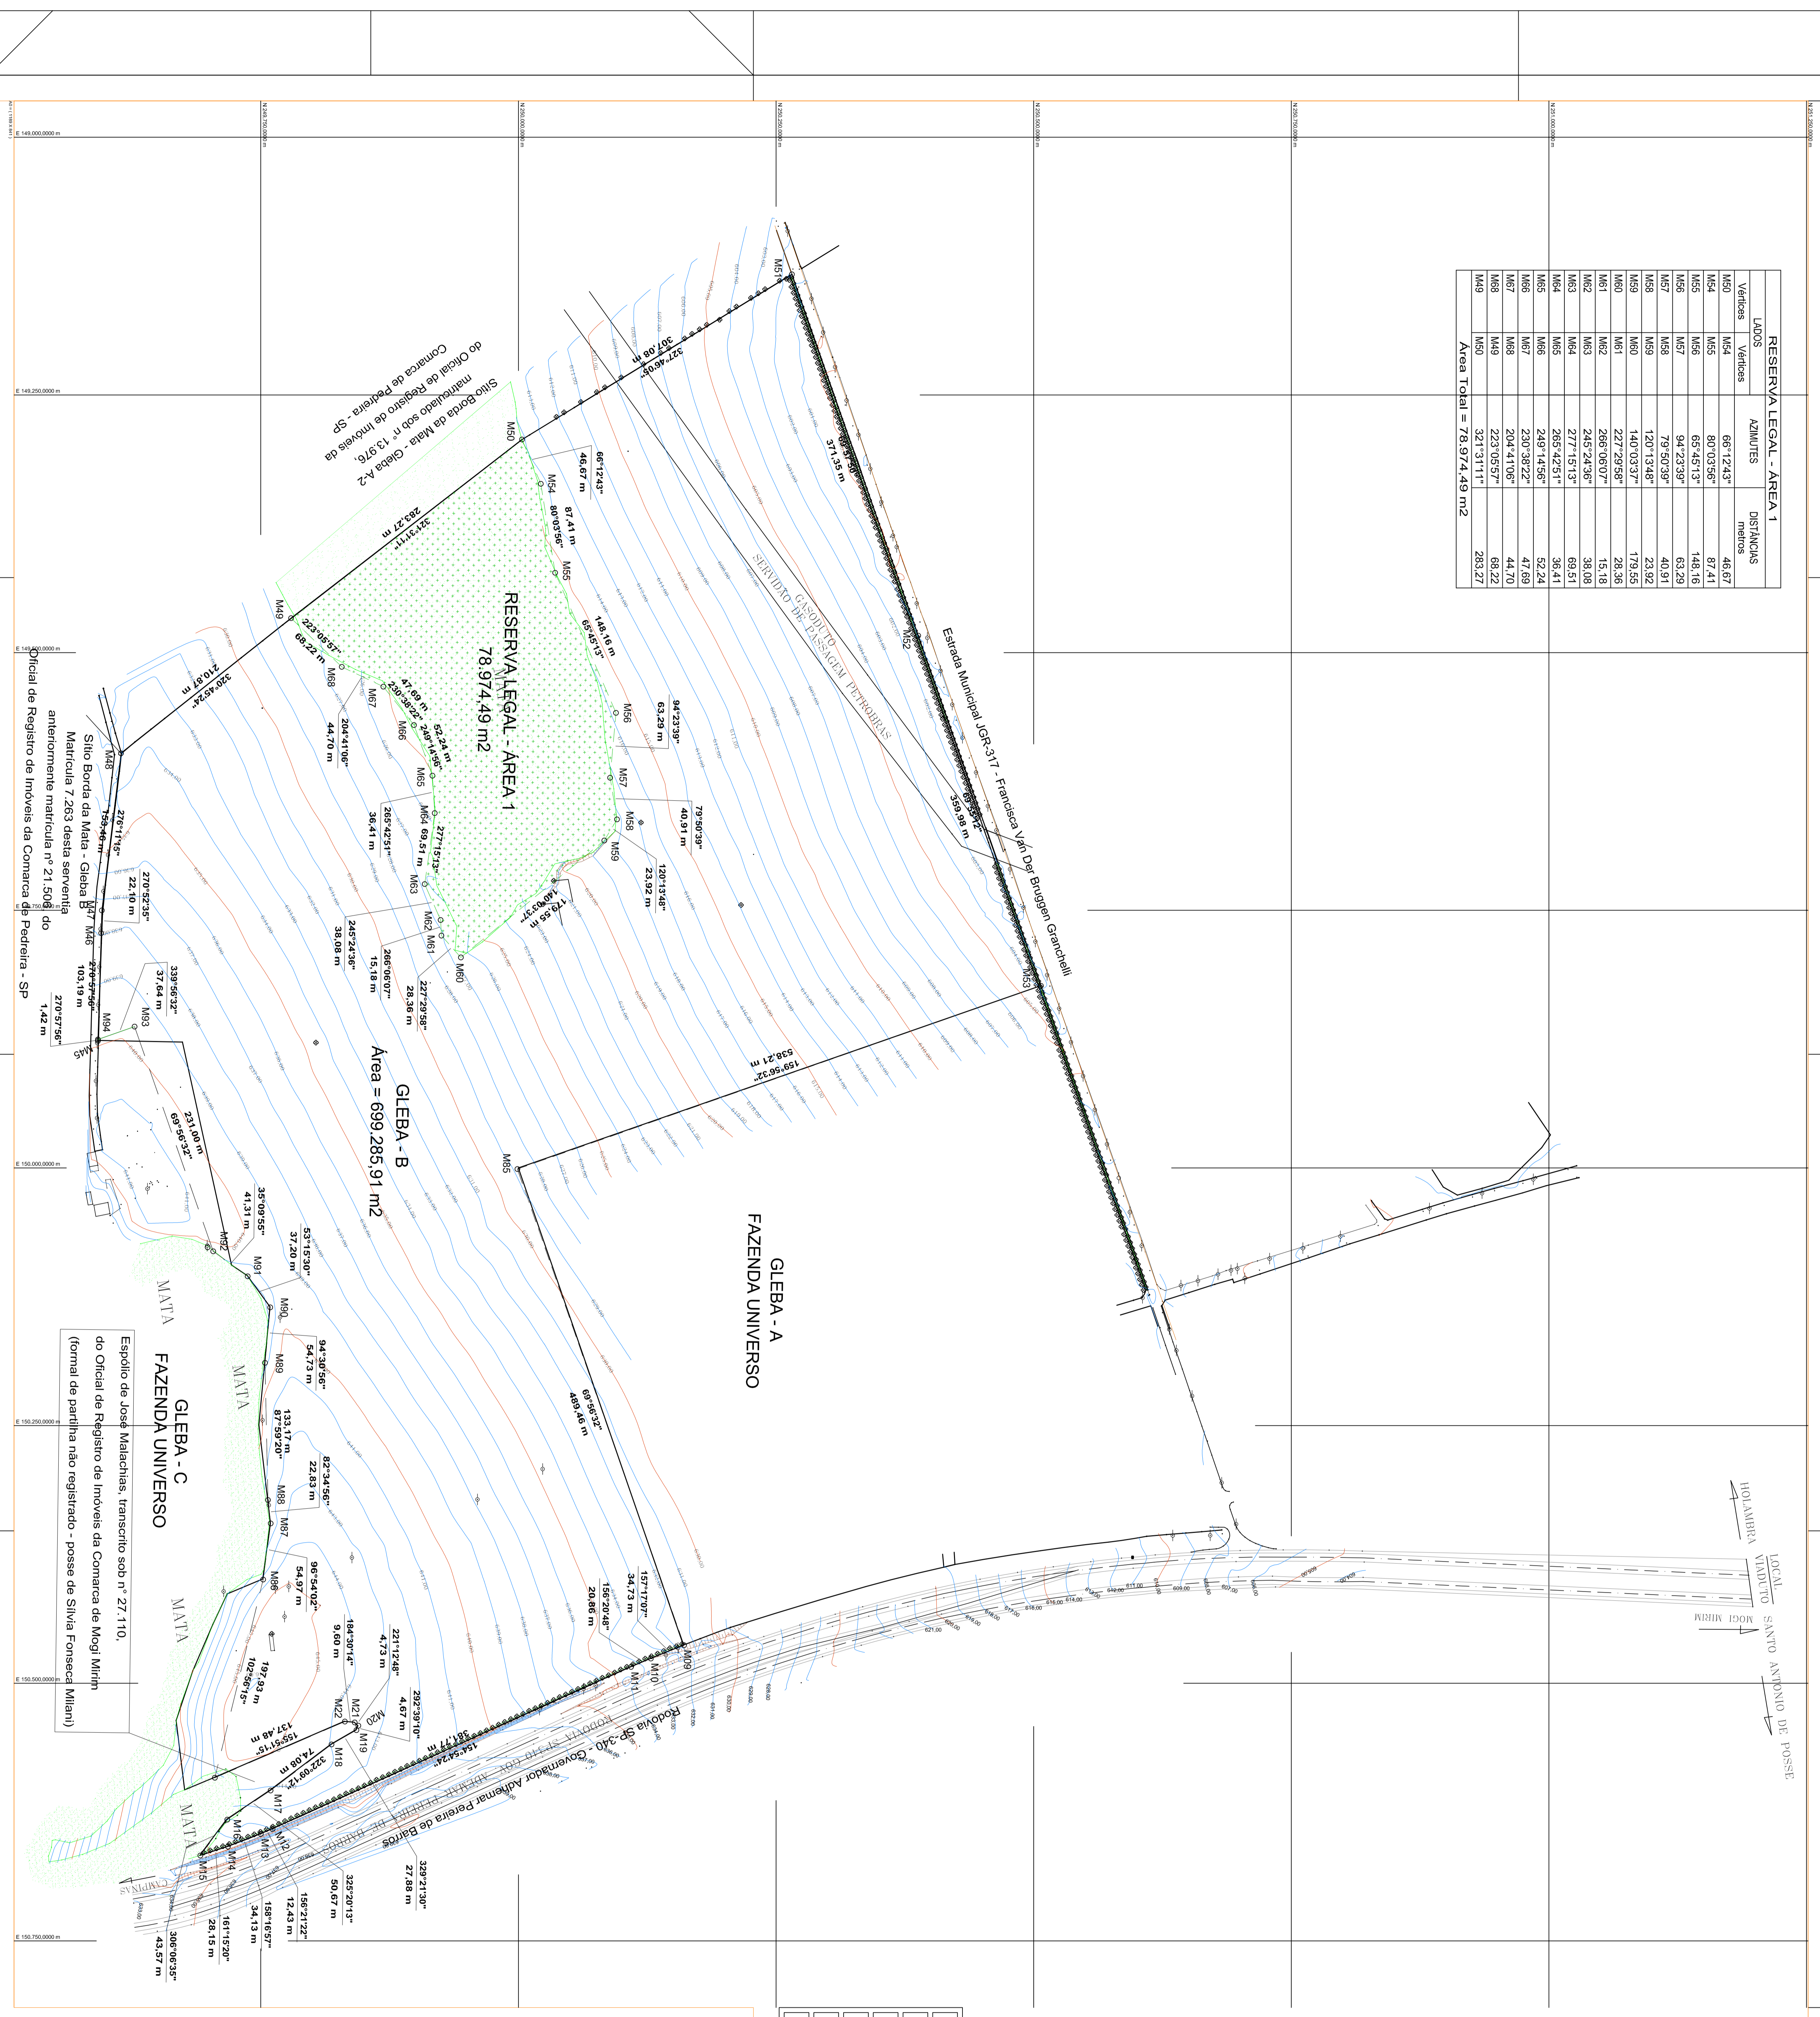

LOCAL: SANTO ANTONIO DE POSSE

HOIAMBRIA

VIADUTO

MOGI MIRIM